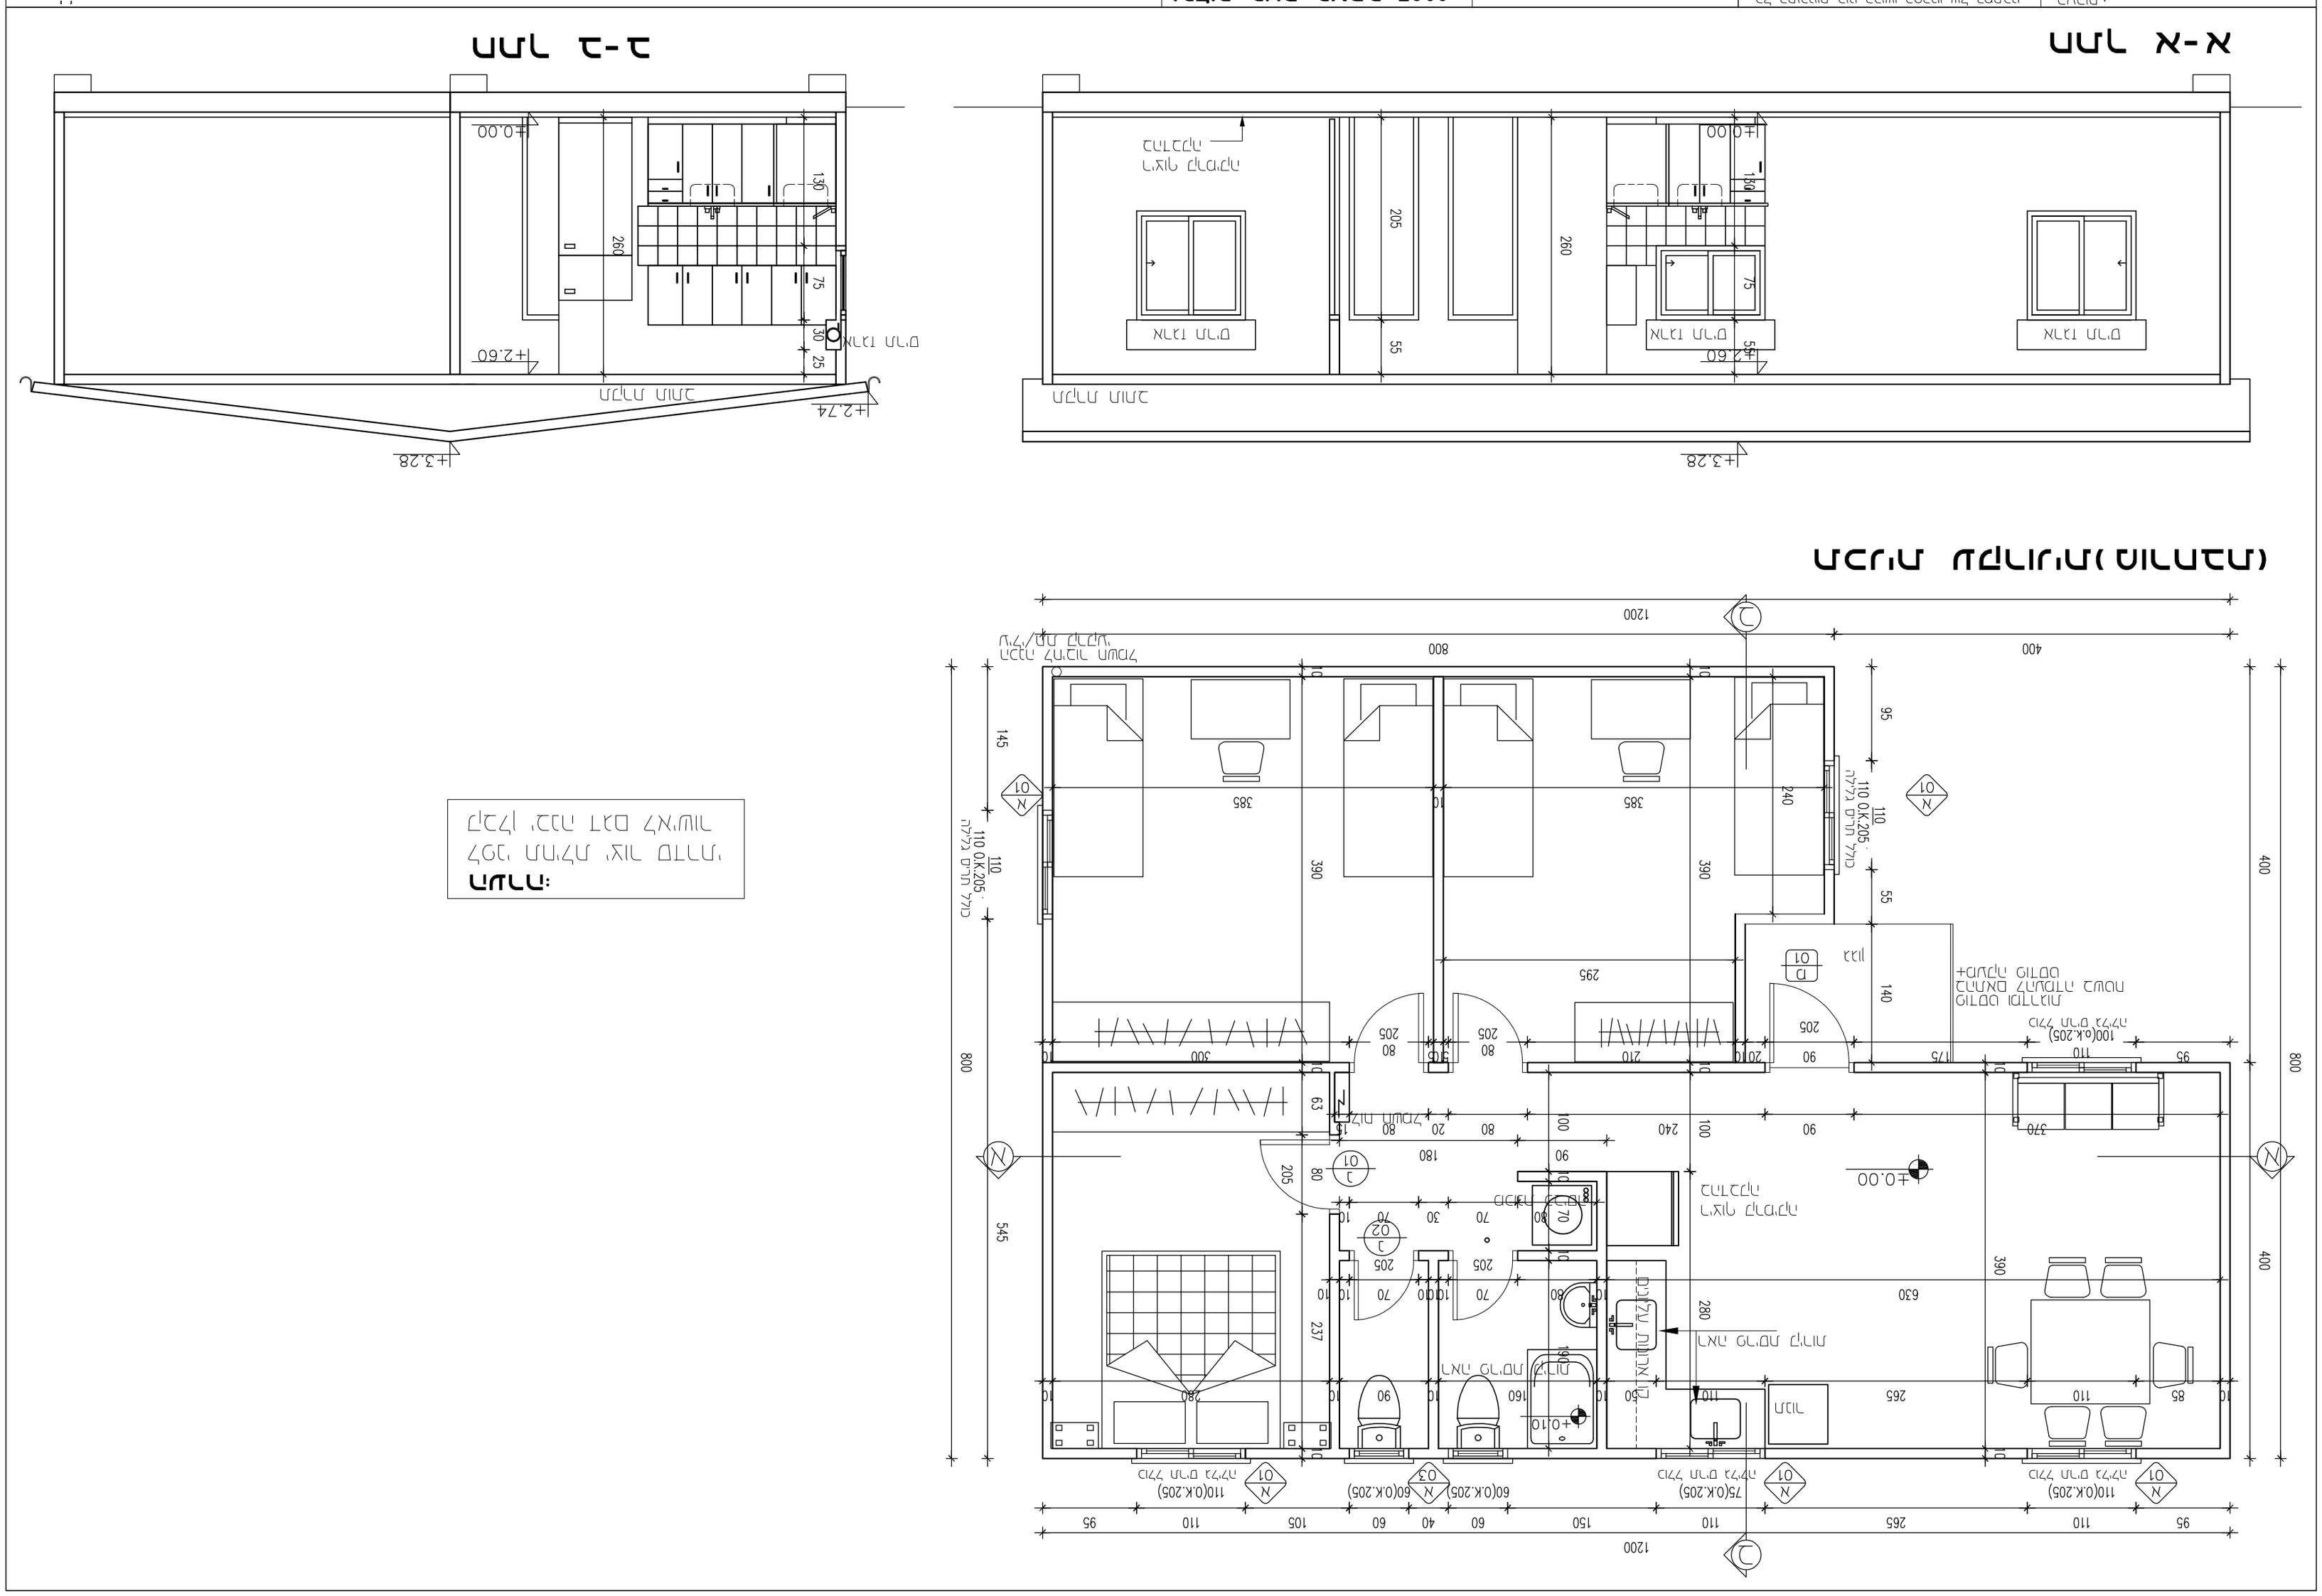
חתך א-א
חתך ב-ב
מבט כללי (מלולבים)
מבנה חדר אמבט 2007
מבנה: בית אמרה
10.05.09 מספר תיק
אמבטיה
מטבח
חדר אוכל
חדר שינה
מסדרון
מקלחת
שירותים
מקלחת
מיכל מים
מיכל מים
מיכל מים